



MOT RYDQVISTGATAN


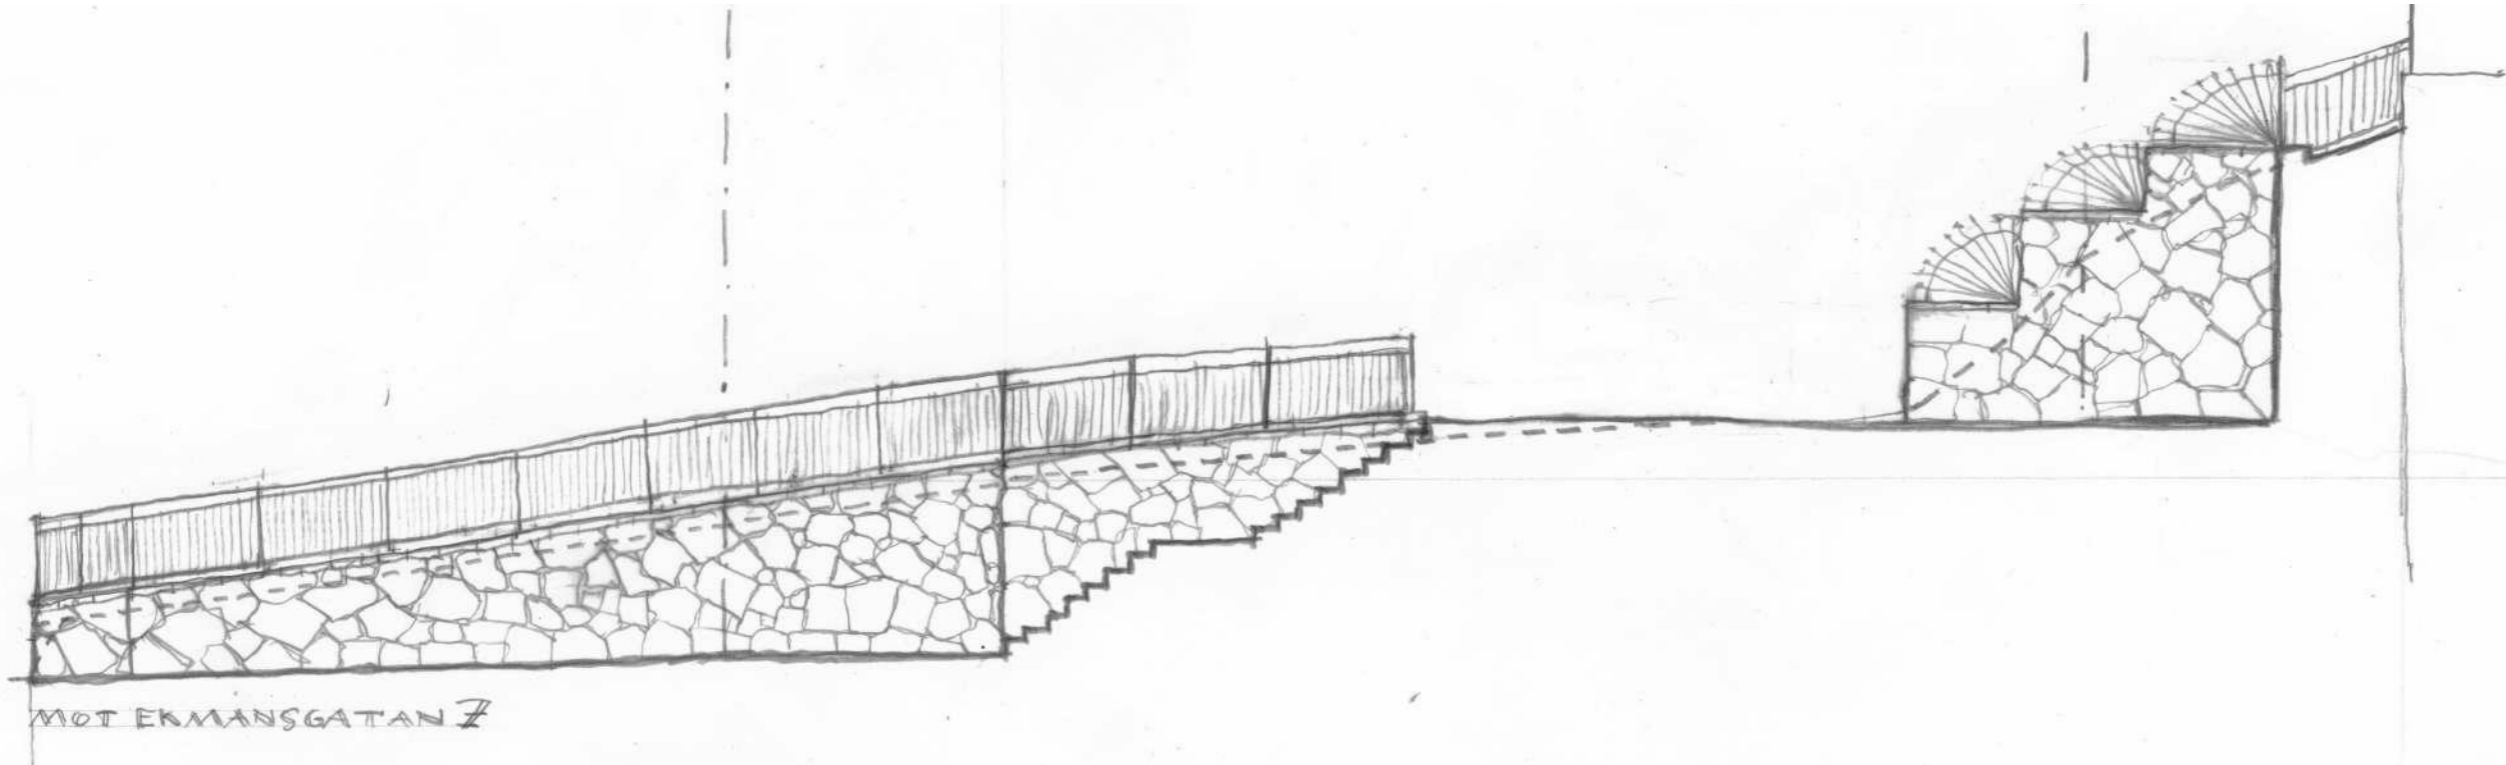


MOT ERMANSGATAN Z

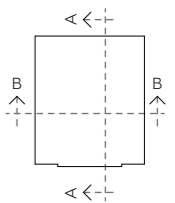

BET	ANT	ÄNDRINGEN AVSER	DATUM	SIGN
<b>BYGGLOVSHANDLING</b>				
LORENSBERG 11:7				
<b>inobi</b>				
ANALYS → ARKITEKTUR		ARKITEKT ALBERT		
WWW.INOBI.SE				
KYRKOGATAN 4 GÖTEBORG 411 15		TEL 031-380 20 40		
UPPDRAG NR	RITAD AV	HANDLÄGGARE		
0601-0000	H. HAKKY	F. ROSENHALL		
DATUM	ANSVARS			
19-09-25	F. ROSENHALL, A. SVENSSON			
<b>FLERBOSTADSHUS</b>				
<b>MURAR</b>				
SKALA	NUMMER	BET		
1:100	A-40-3-104	A		

PATH: \VOLUMES\PROJEKT\0601-00 EKMANSGATAN VIDAREUTVECKLING\0 GENOMFÖRANDE\RITNING\MODELL\EKMANSGATAN 5 NEW.PLN. PRINTED: 2019-09-25 - 16:41. BY: HUDA HAKKY

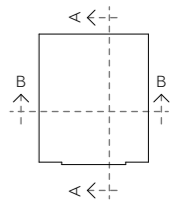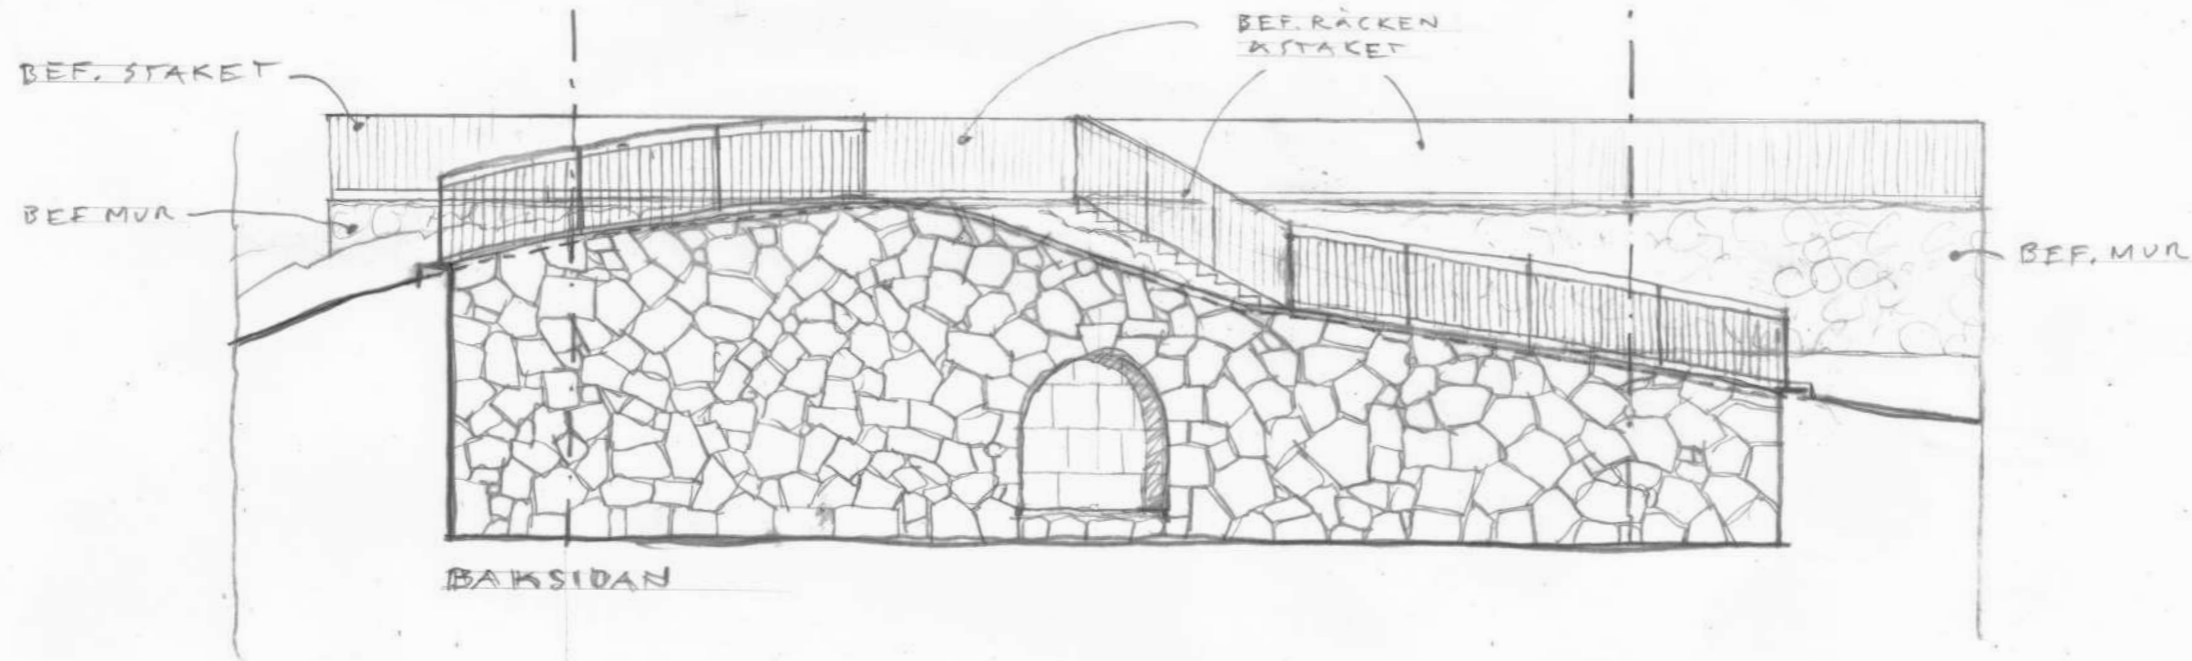

BET	ANT	ÄNDRINGEN AVSER	DATUM	SIGN
<b>BYGGLOVSHANDLING</b>				
LORENSBERG 11:7				
<b>inobi</b>				
ANALYS → ARKITEKTUR		ARKITEKT AIBERT		
WWW.INOBI.SE				
KYRKOGATAN 4 GÖTEBORG 411 15		TEL 031-380 20 40		
UPPGIFTS NR	RITAD AV	HANDLÄGGARE		
0601-0000	H. HAKKY	F. ROSENHALL		
DATUM	ANSVARS	ANSVARS		
19-09-25	F. ROSENHALL, A. SVENSSON			
<b>FLERBOSTADSHUS</b>				
<b>MURAR</b>				
SKALA	NUMMER	BET		
1:100	A-40-3-105	A		