

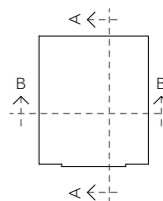
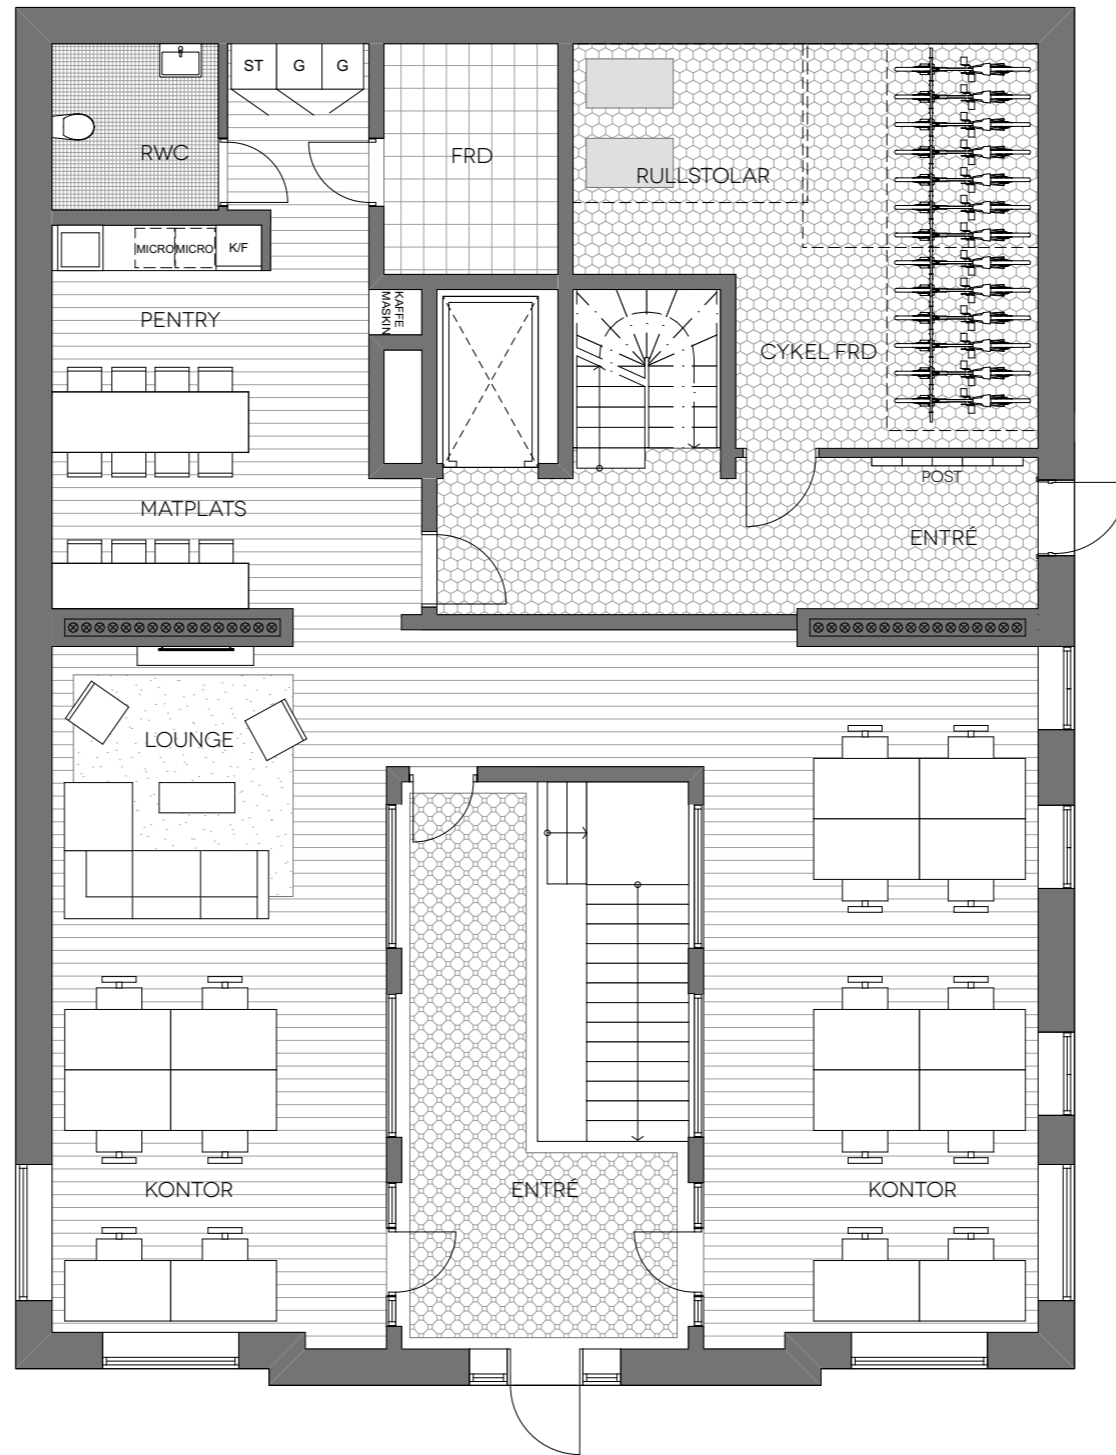




BET	ANT	ÄNDRINGEN AVSER	DATUM	SIGN
BYGGLOVSHANDLING				
LORENSBERG 11:7				
inobi				
ANALYS → ARKITEKTUR		ARKITEKT ALBERT		
WWW.INOBI.SE				
KYRKOGATAN 4 GÖTEBORG 411 15		TEL 031-380 20 40		
UPPDRAG NR	RITAD AV	HANDLÄGGARE		
0601-0000	H. HAKKY	F. ROSENHALL		
DATUM	ANSVARIG			
19-09-25	F. ROSENHALL, A. SVENSSON			
FLERBOSTADSHUS				
KÄLLARE				
SKALA	NUMMER	BET		
1:100	A-40-1-101	A		

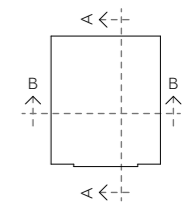



BET	ANT	ÄNDRINGEN AVSER	DATUM	SIGN
BYGGLOVSHANDLING				
LORENSBERG 11:7				
inobi				
ANALYS → ARKITEKTUR		ARKITEKT ALBERT		
WWW.INOBI.SE				
KYRKOGATAN 4 GÖTEBORG 411 15			TEL 031-380 20 40	
UPPGIFTS NR	RITAD AV	HANDLÄGGARE		
0601-0000	H. HAKKY	F. ROSENHALL		
DATUM	ANSVARS			
19-09-25	F. ROSENHALL, A. SVENSSON			
FLERBOSTADSHUS				
ENTRÉPLAN				
SKALA	NUMMER	BET		
1:100	A-40-1-102	A		

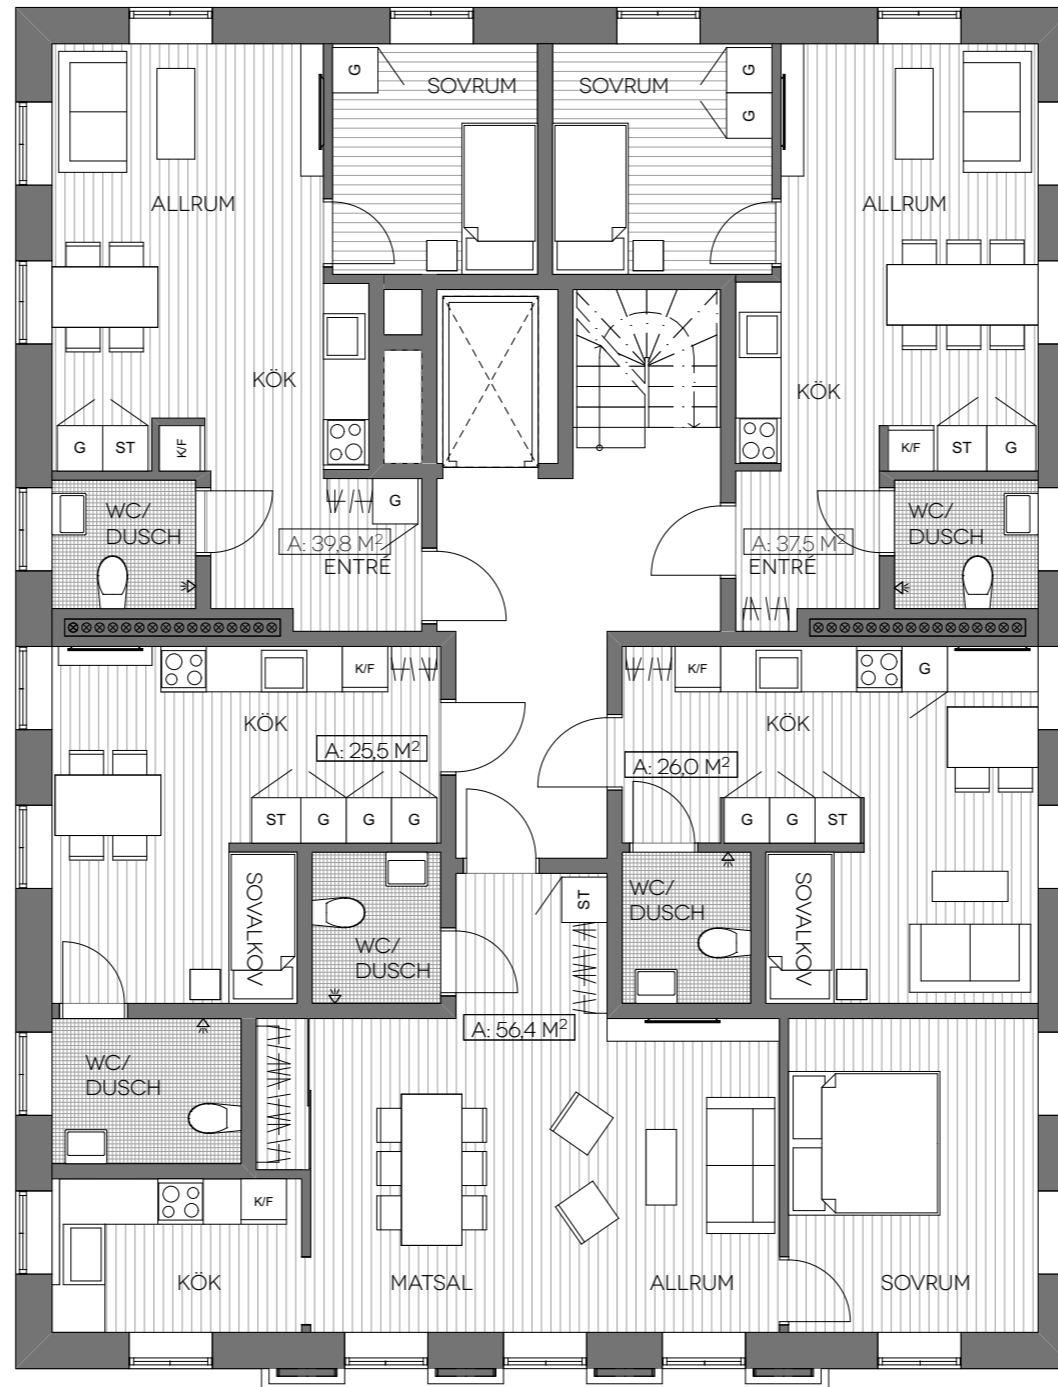


BET	ANT	ÄNDRINGEN AVSER	DATUM	SIGN
BYGGLOVSHANDLING				
LORENSBERG 11:7				
inobi				
ANALYS → ARKITEKTUR		ARKITEKT ALBERT		
WWW.INOBI.SE				
KYRKOGATAN 4 GÖTEBORG 411 15		TEL 031-380 20 40		
UPPDRAG NR	RITAD AV	HANDLÄGGARE		
0601-0000	H. HAKKY	F. ROSENHALL		
DATUM	ANSVARIG			
19-09-25	F. ROSENHALL, A. SVENSSON			
FLERBOSTADSHUS				
PLAN 1				
SKALA	NUMMER	BET		
1:100	A-40-1-103	A		

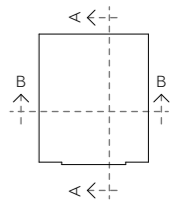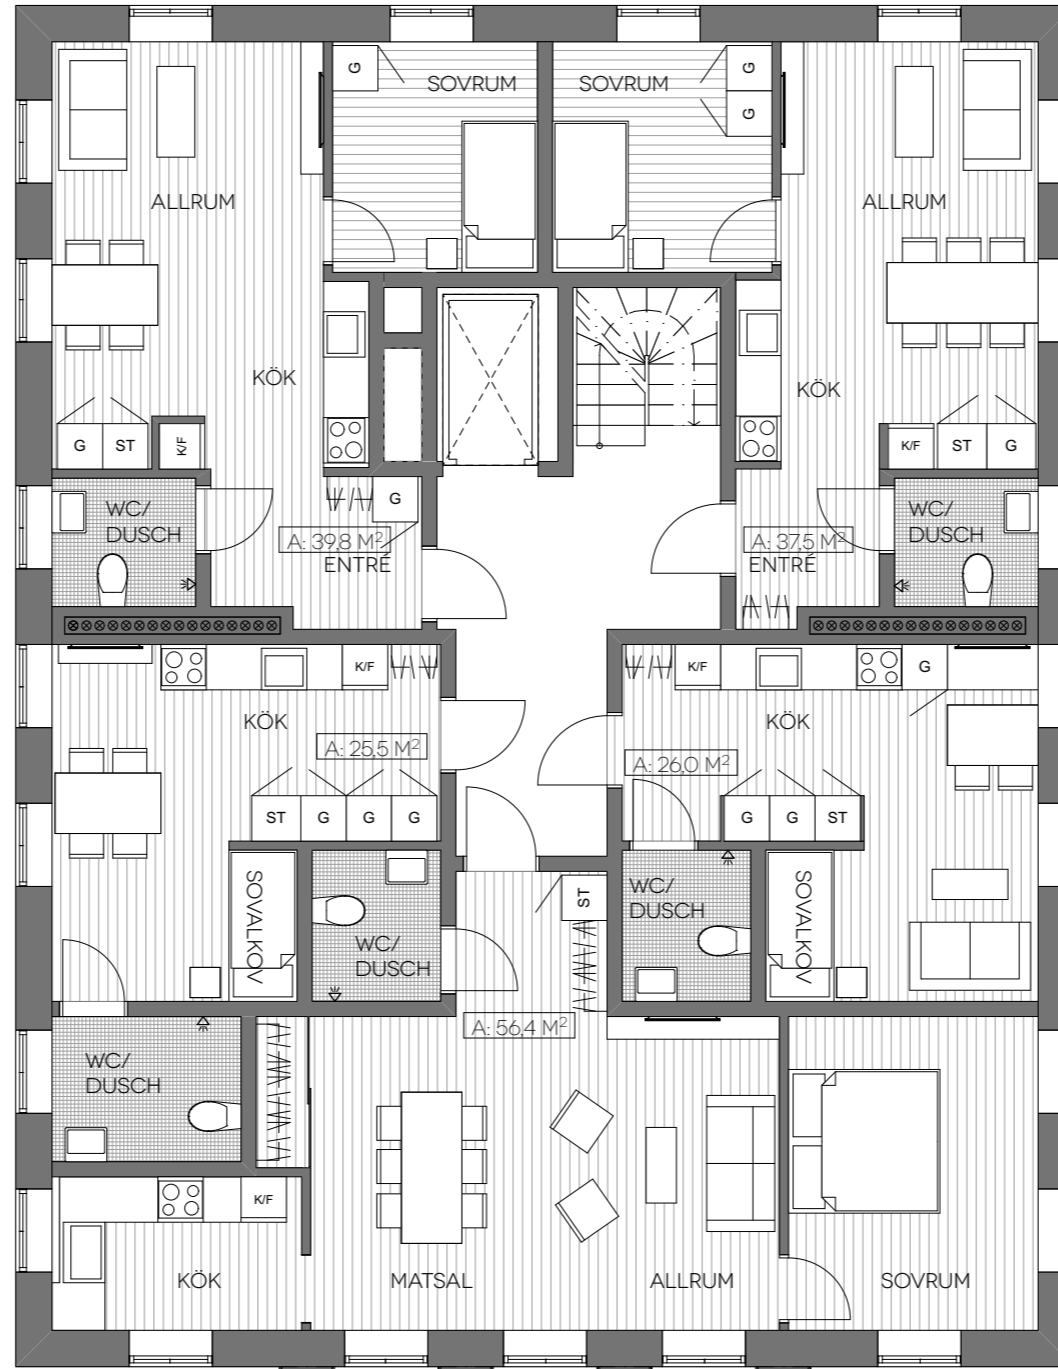

BET	ANT	ÄNDRINGEN AVSER	DATUM	SIGN
BYGGLOVSHANDLING				
LORENSBERG 11:7				
inobi				
ANALYS → ARKITEKTUR		ARKITEKT ALBERT		
WWW.INOBI.SE				
KYRKOGATAN 4 GÖTEBORG 411 15		TEL 031-380 20 40		
UPPDRAG NR	RIKAD AV	HANDLÄGGARE		
0601-0000	H. HAKKY	F. ROSENHALL		
DATUM	ANSVÄRIG			
19-09-25	F. ROSENHALL, A. SVENSSON			
FLERBOSTADSHUS				
PLAN 2				
SKALA	NUMMER	BET		
1:100	A-40-1-104	A		

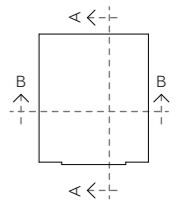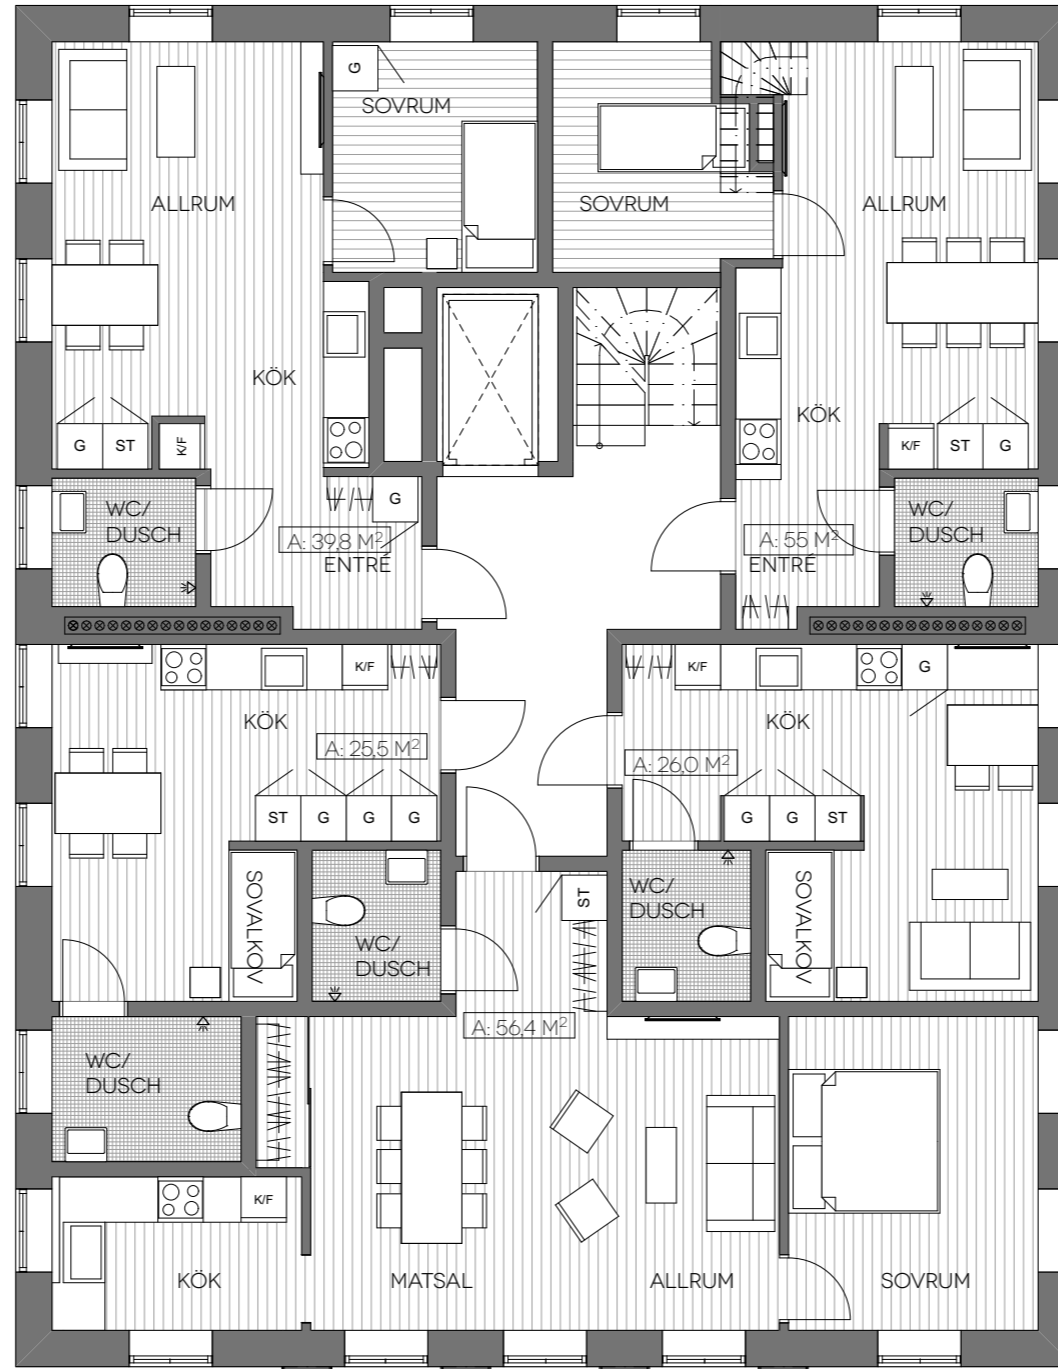

BET	ANT	ÄNDRINGEN AVSER	DATUM	SIGN
BYGGLOVSHANDLING				
LORENSBERG 11:7				
inobi				
ANALYS → ARKITEKTUR		ARKITEKT ALBERT		
WWW.INOBI.SE				
KYRKOGATAN 4 GÖTEBORG 411 15		TEL 031-380 20 40		
UPPDRAG NR	RITAD AV	HANDLÄGGARE		
0601-0000	H. HAKKY	F. ROSENHALL		
DATUM	ANSVARIG			
19-09-25	F. ROSENHALL, A. SVENSSON			
FLERBOSTADSHUS				
PLAN 3				
SKALA	NUMMER	BET		
1:100	A-40-1-105	A		

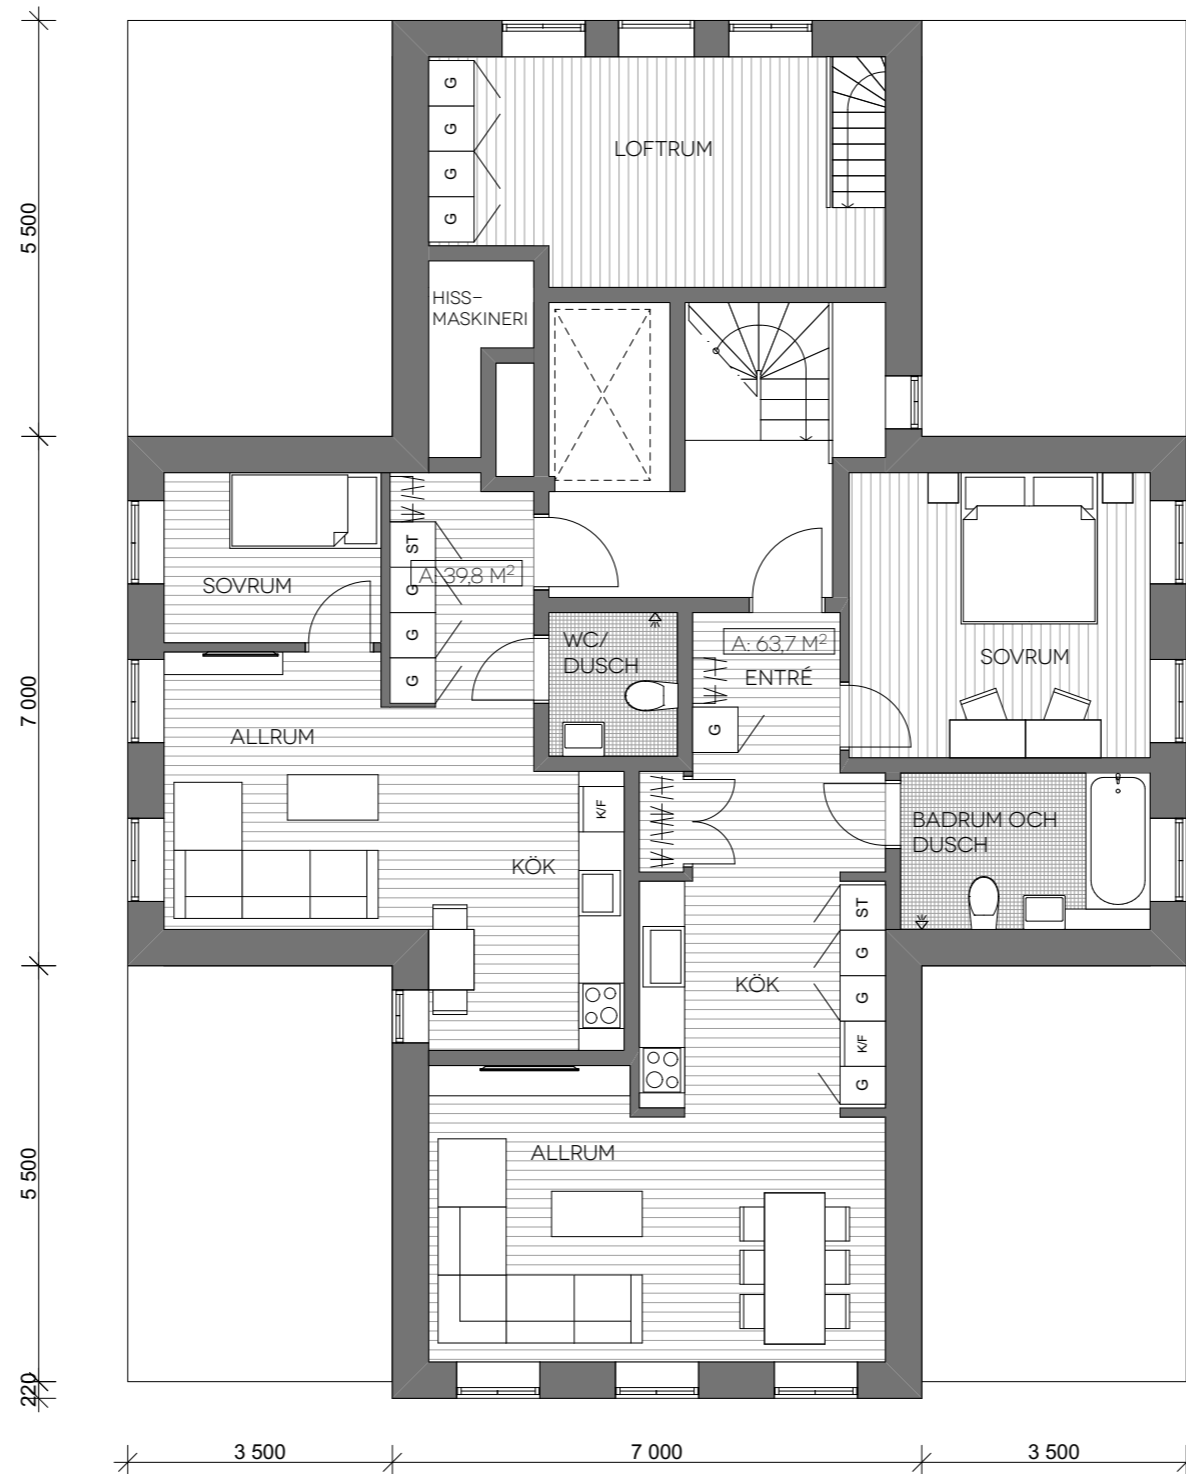

BET	ANT	ÄNDRINGEN AVSER	DATUM	SIGN
BYGGLOVSHANDLING				
LORENSBERG 11:7				
inobi				
ANALYS → ARKITEKTUR		ARKITEKT ALBERT		
WWW.INOBI.SE				
KYRKOGATAN 4 GÖTEBORG 411 15			TEL 031-380 20 40	
UPPDRAG NR	RIKAD AV	HANDLÄGGARE		
0601-0000	H. HAKKY	F. ROSENHALL		
DATUM	ANSVÄRIG			
19-09-25	F. ROSENHALL, A. SVENSSON			
FLERBOSTADSHUS				
PLAN 4				
SKALA	NUMMER	BET		
1:100	A-40-1-106	A		